


Карта функциональных зон сельского поселения Байтуган муниципального района Камышлинский Самарской области М 1:25 000

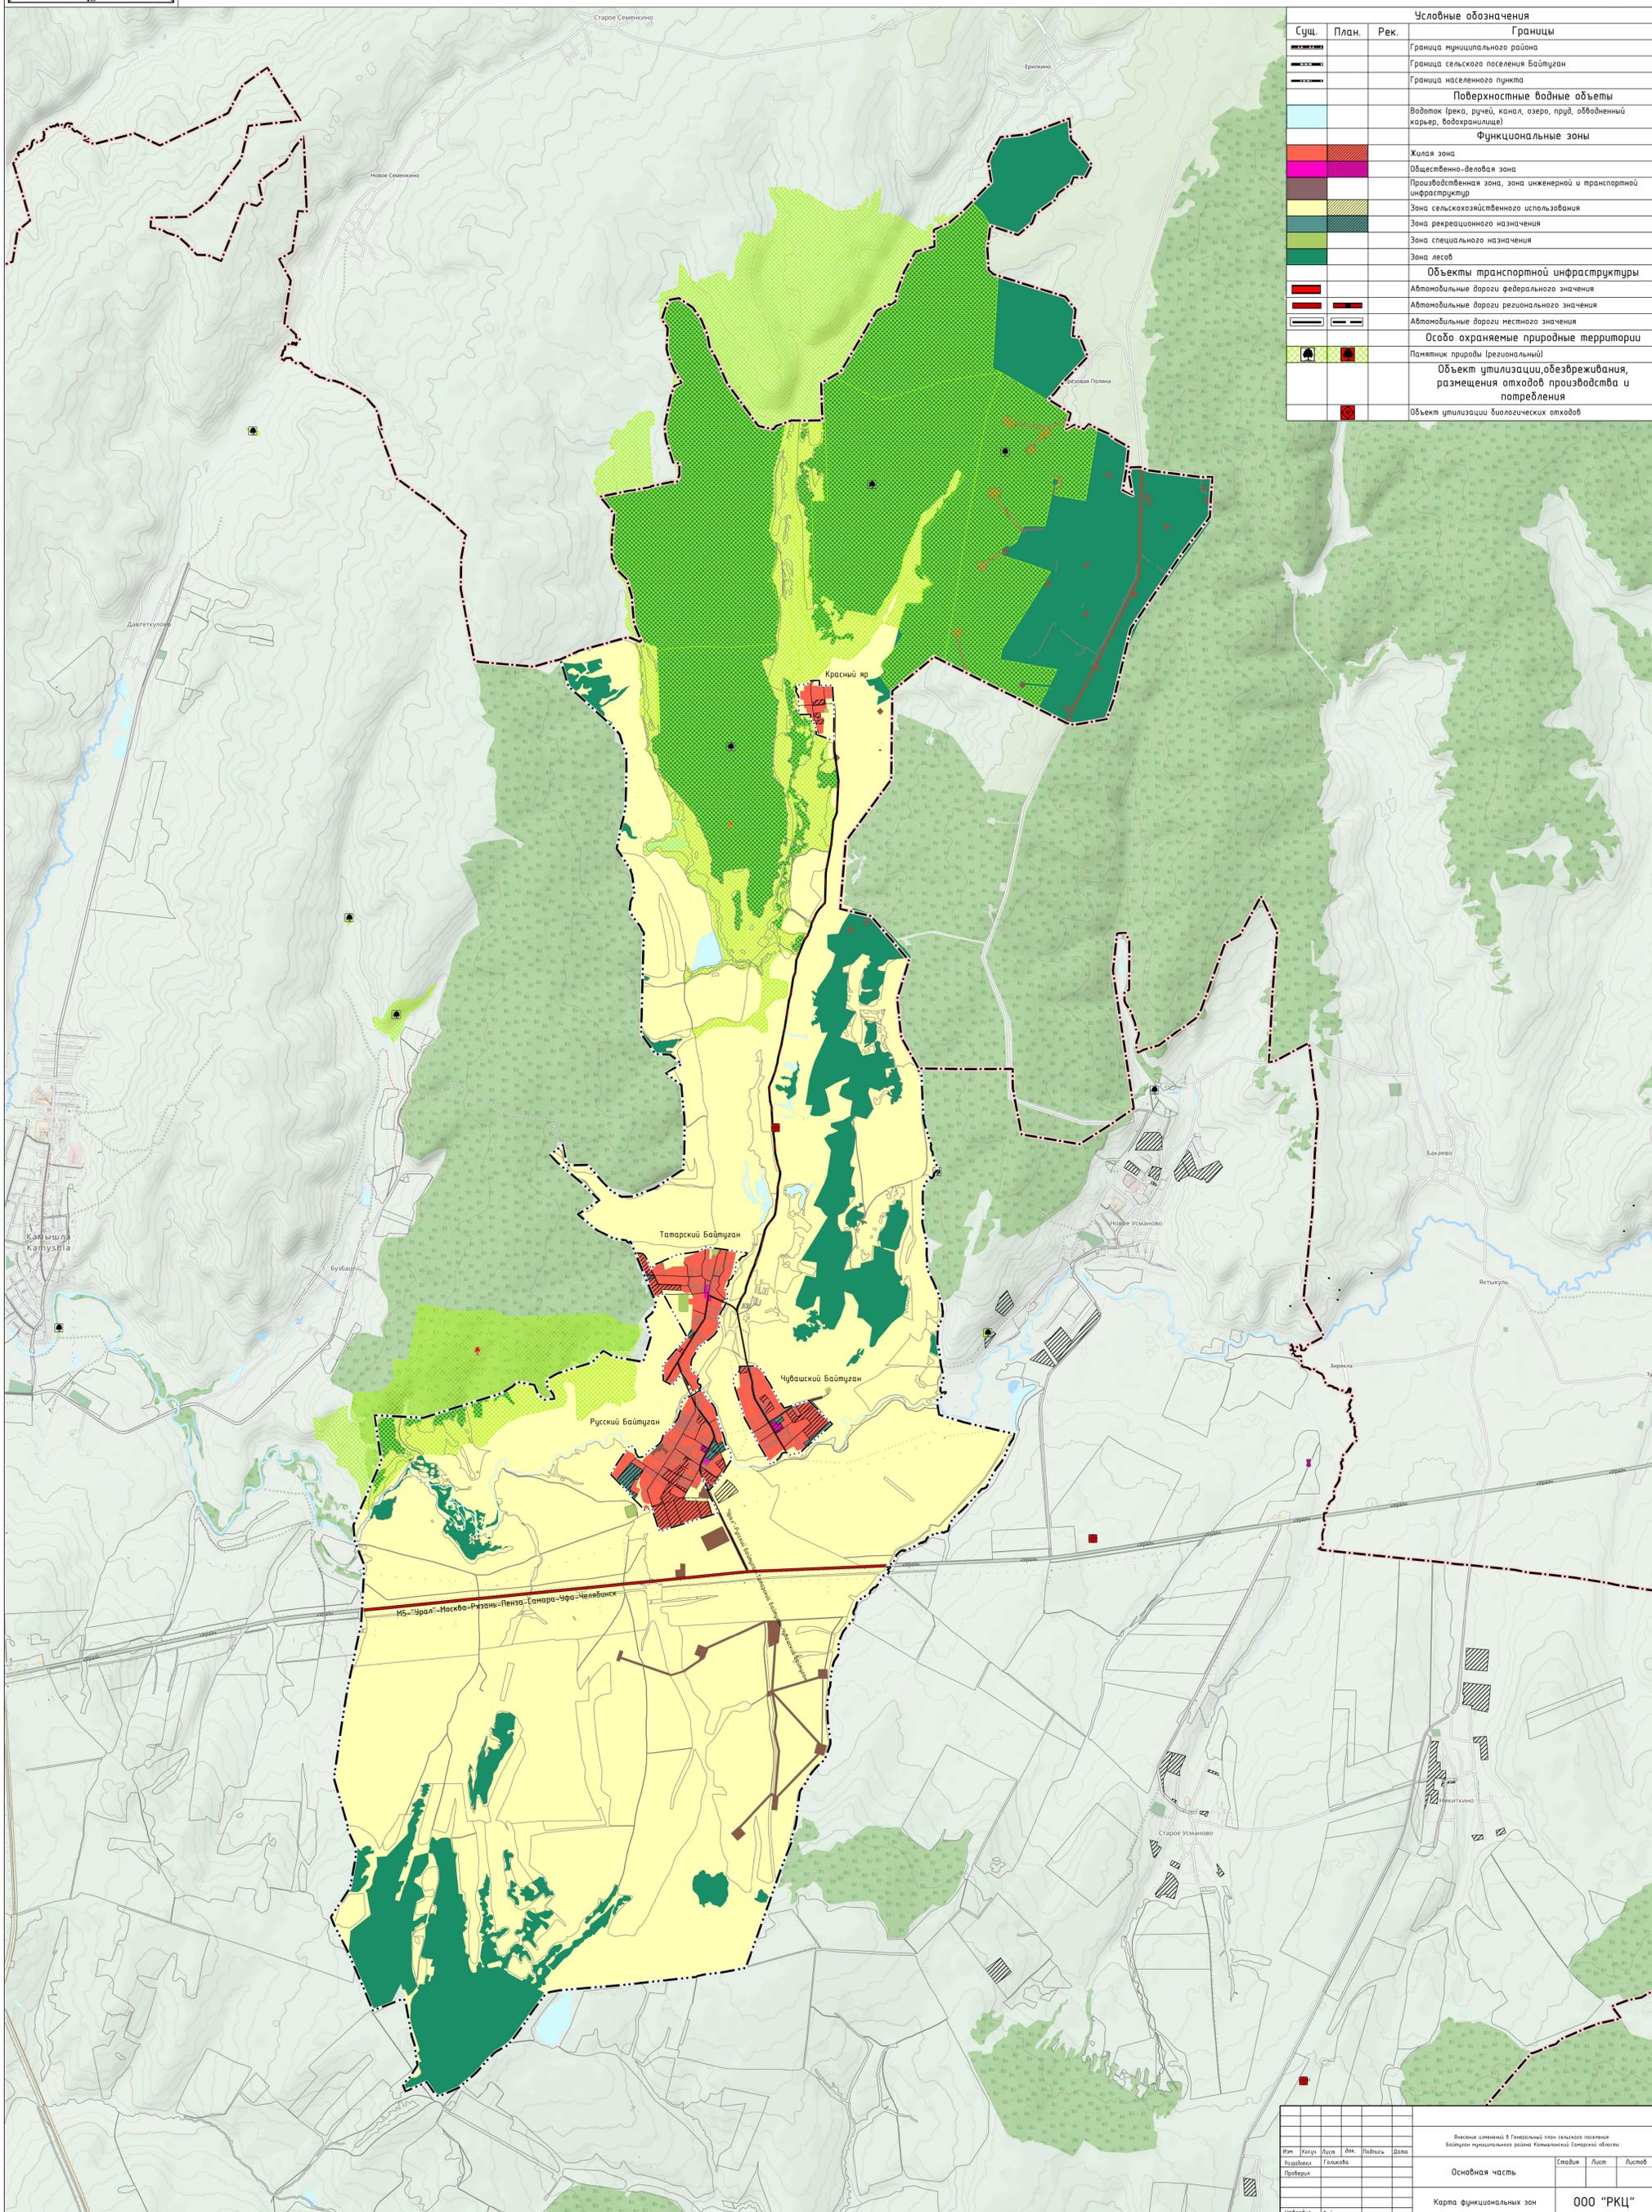

Условные обозначения		
Сущ.	План.	Рек.
Границы		
Граница муниципального района		
Граница сельского поселения Байтуган		
Граница населенного пункта		
Поверхностные водные объекты		
Водоток (река, ручей, канал, озеро, пруд, обводненный карьер, водохранилище)		
Функциональные зоны		
Жилая зона		
Общественно-деловая зона		
Производственная зона, зона инженерной и транспортной инфраструктуры		
Зона сельскохозяйственного использования		
Зона рекреационного назначения		
Зона специального назначения		
Зона лесов		
Объекты транспортной инфраструктуры		
Автомобильные дороги федерального значения		
Автомобильные дороги регионального значения		
Автомобильные дороги местного значения		
Особо охраняемые природные территории		
Памятник природы (региональный)		
Объект утилизации, обезвреживания, размещения отходов производства и потребления		
Объект утилизации биологических отходов		

Изм.						Выдана изменений в Генеральный план сельского поселения Байтуган муниципального района Камышлинский Самарской области		
Кол.	Кол.	Лист	Вс.	Листов	Дата	Основная часть		
Разработчик	Галкина					Состав	Лист	Листов
Проверил					Карта функциональных зон			
Утвердил	Вознесен					000 "РКЦ"		